


UNITÀ IMMOBILIARE 8
UI 8

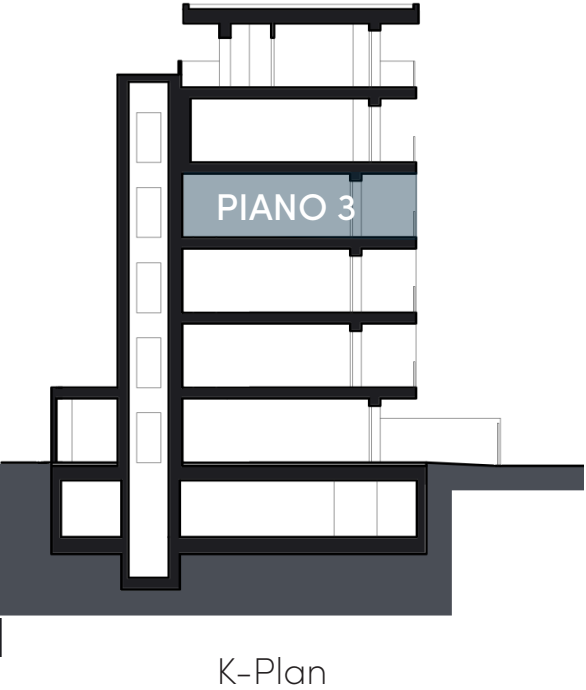

Dati e superfici:

Superficie appartamento	53.44	mq
Balconi	14.69	mq
Logge	2.49	mq

- 1 zona giorno con cucina
- 1 Camera matrimoniale
- 1 Camera singola
- 1 Bagno
- 2 Balconi



Pianta piano terzo
Scala 1:100

