


UNITÀ IMMOBILIARE 4

UI 4

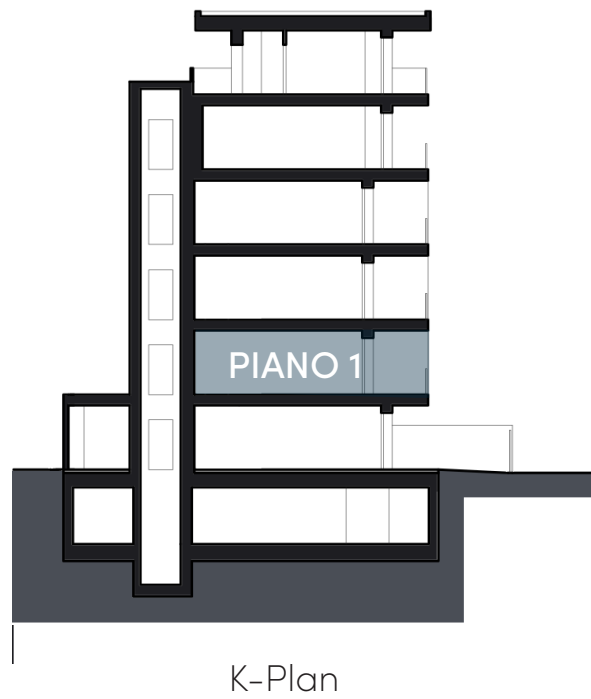

K-Plan

Dati e superfici:

Superficie appartamento 53.44 mq

Balconi 14.69 mq

Logge 2.49 mq

- 1 zona giorno con cucina
- 1 Camera matrimoniale
- 1 Camera singola
- 1 Bagno
- 2 Balconi



Pianta piano primo
Scala 1:100

