


UNITÀ IMMOBILIARE 1

UI_1

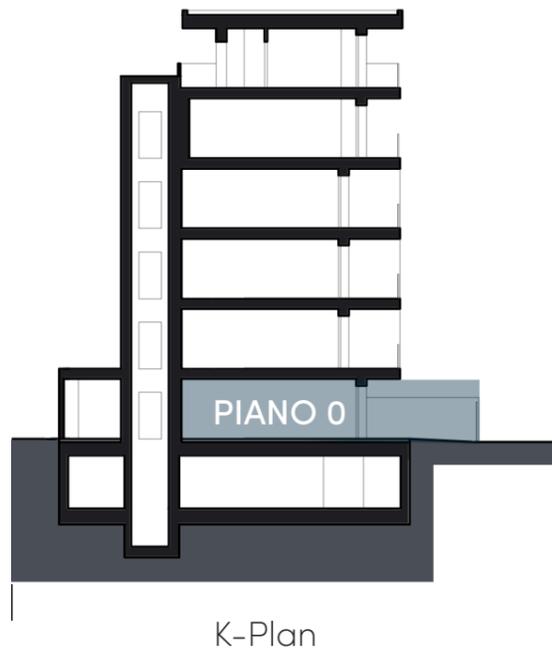

Dati e superfici:


Superficie appartamento 67.91 mq

Superfici esclusive esterne 14.82 mq

- 1 zona giorno con cucina
- 1 Camera matrimoniale
- 1 Camera doppia
- 2 Bagni
- 1 Giardino privato

PAE 1 12.50 mq

PAE 2 12.50 mq

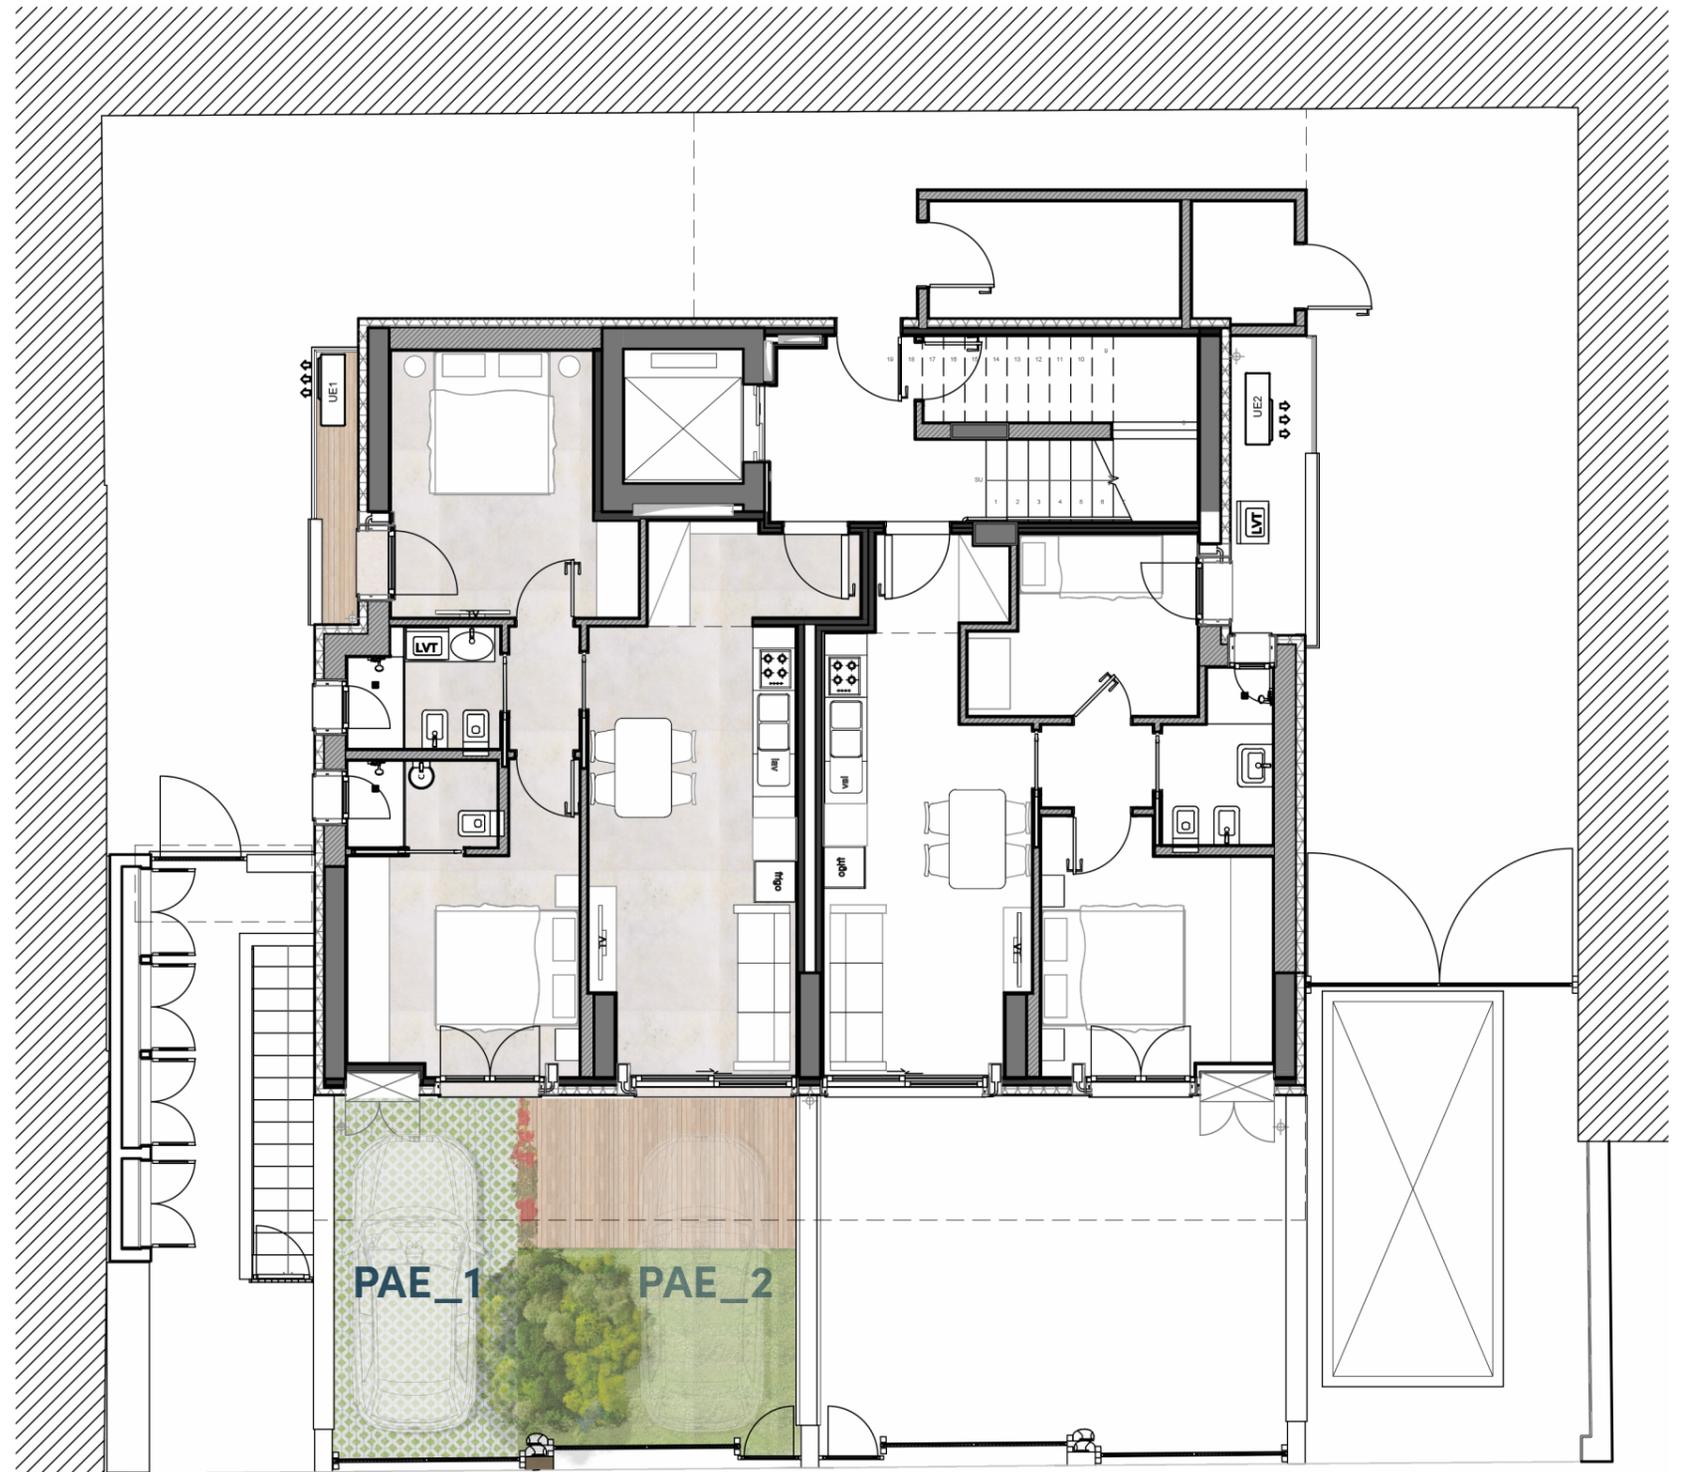

Pianta piano terra
Scala 1:100

