


RESIDENZA TAZZOLI

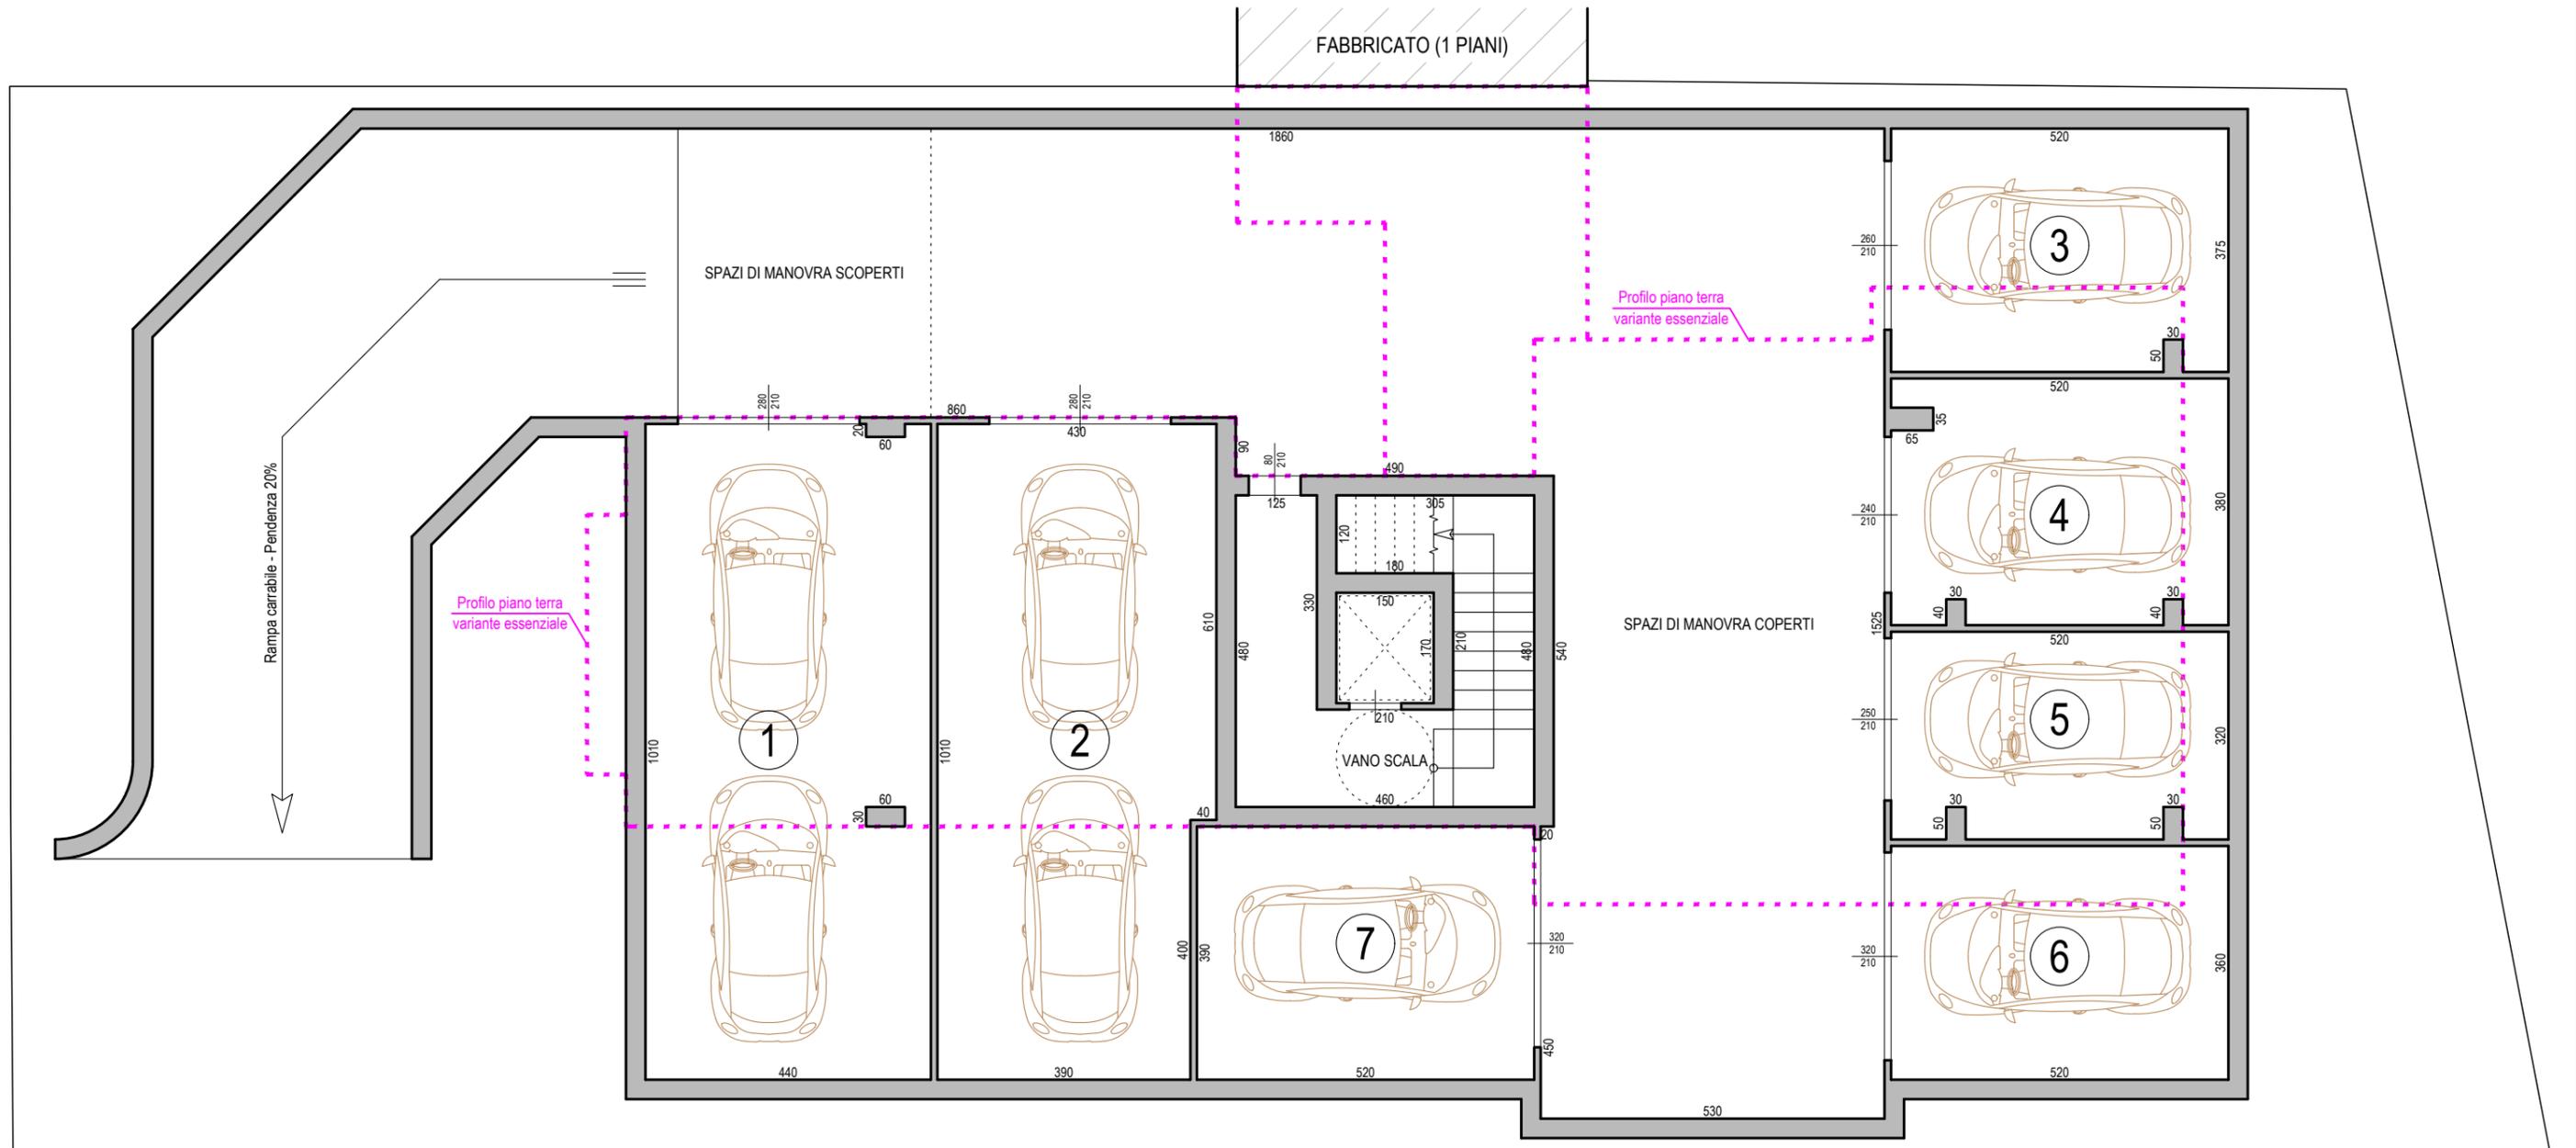

PIANO INTERRATO
POSTI AUTO

9

| POSTI AUTO | | |
|------------|-----|-----------|
| Garage 1 | n.2 | mq. 49.88 |
| Garage 2 | n.2 | mq. 45.26 |
| Garage 3 | n.1 | mq. 22.96 |
| Garage 4 | n.1 | mq. 21.84 |
| Garage 5 | n.1 | mq. 18.48 |
| Garage 6 | n.1 | mq. 22.12 |
| Garage 7 | n.1 | mq. 23.22 |

Le superfici potrebbero subire lievi variazioni in funzione delle tolleranze di cantiere ed eventuali varianti.