


RESIDENZA TAZZOLI

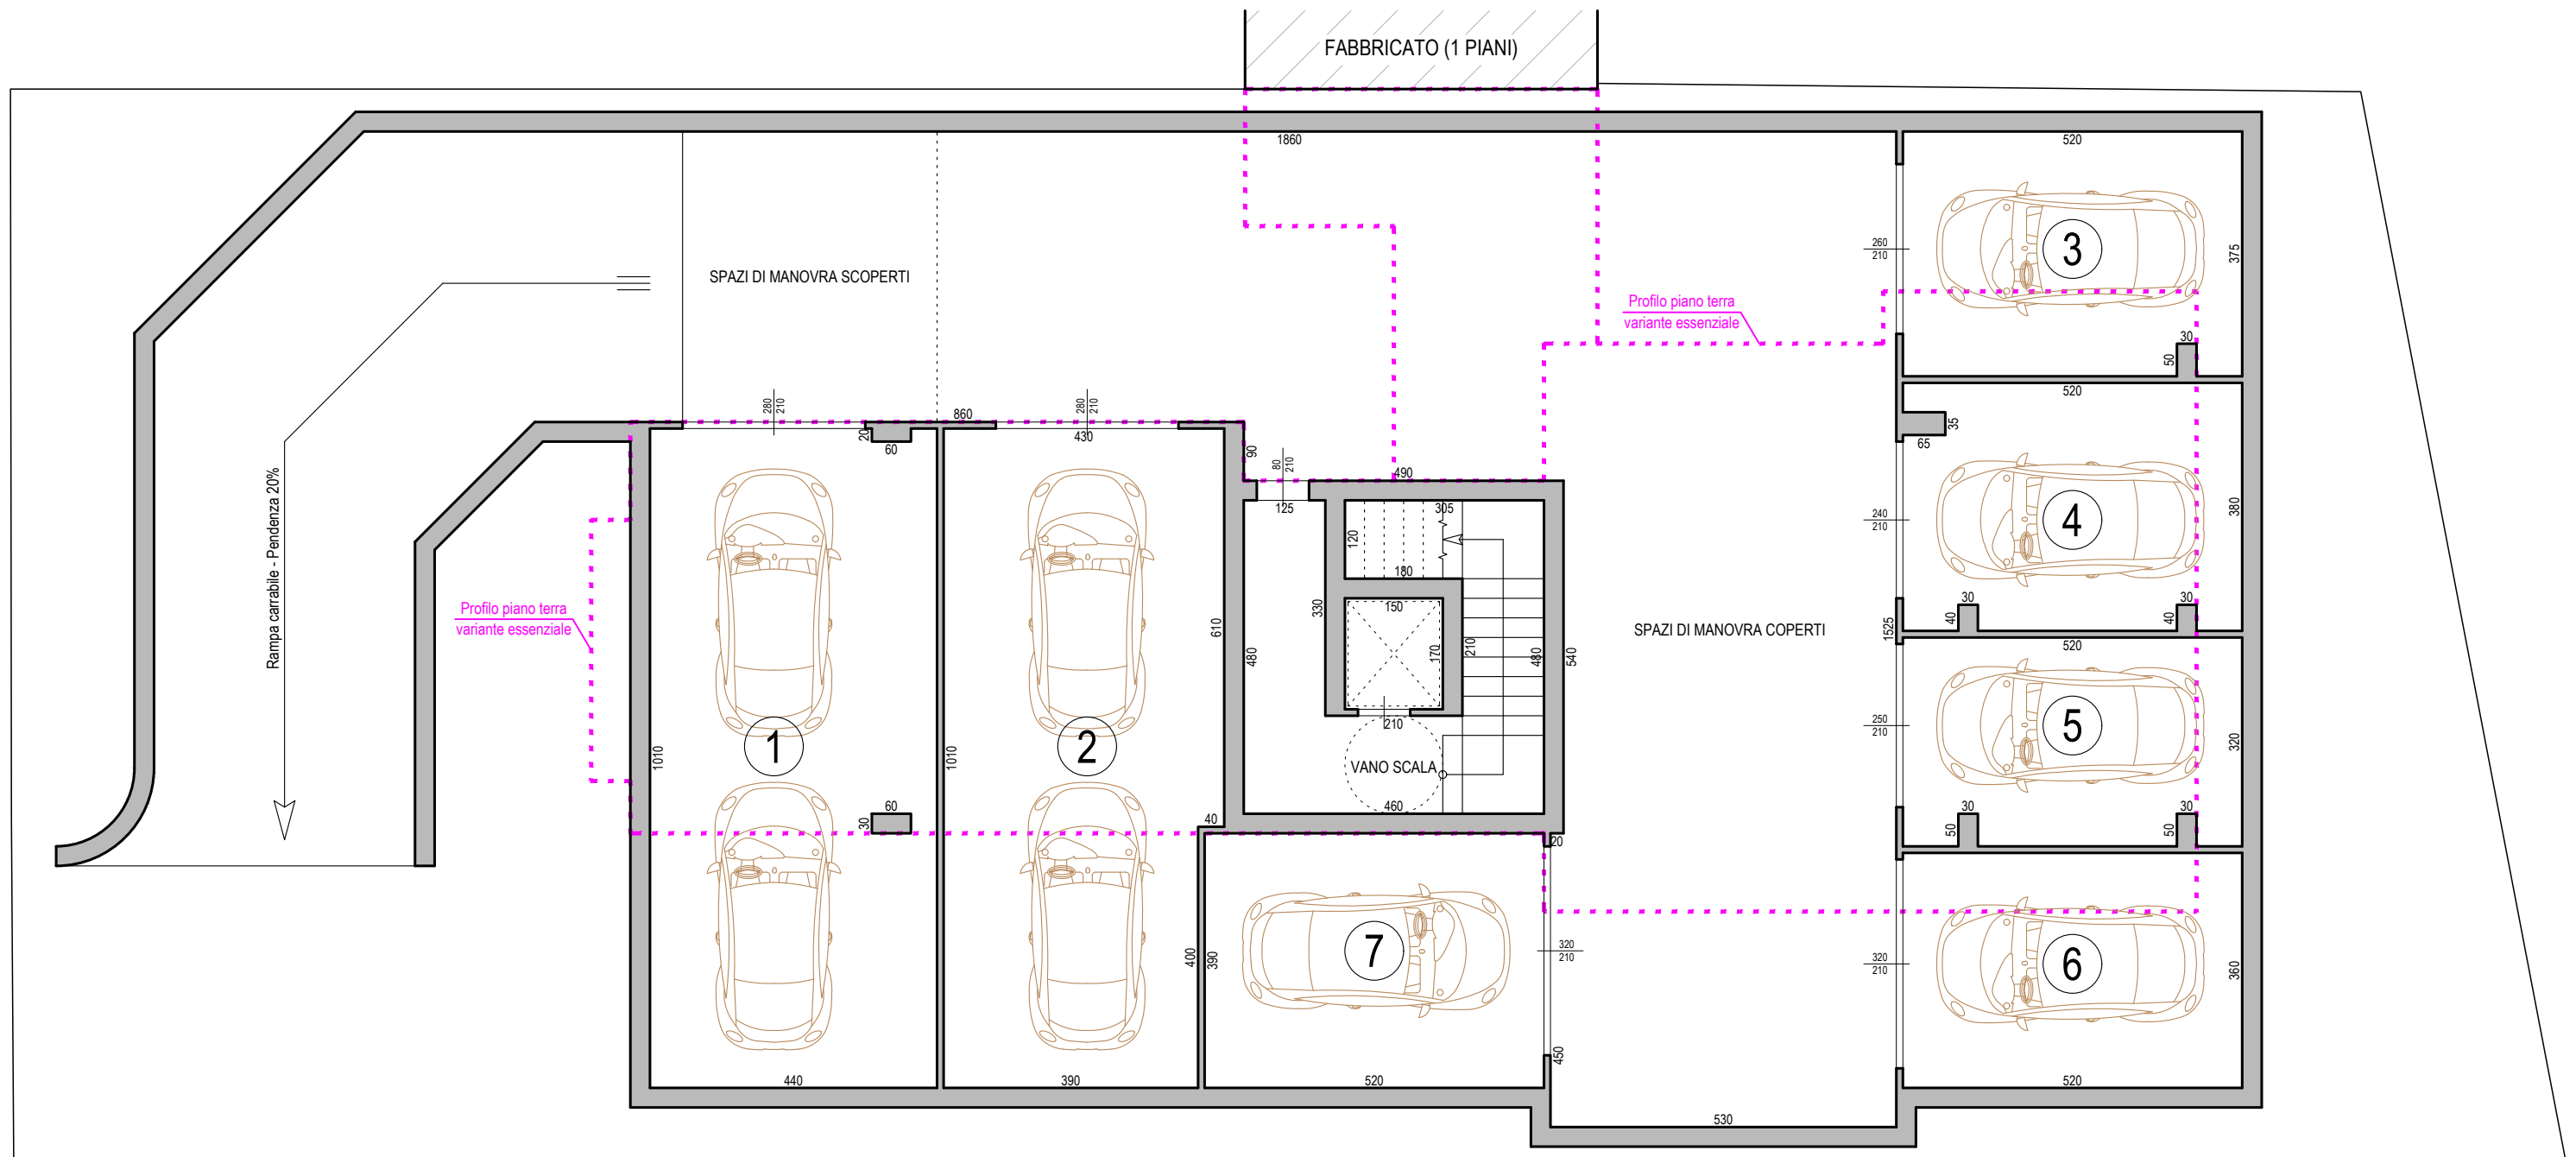

PIANO INTERRATO
POSTI AUTO

9

POSTI AUTO		
Garage 1	n.2	mq. 49.88
Garage 2	n.2	mq. 45.26
Garage 3	n.1	mq. 22.96
Garage 4	n.1	mq. 21.84
Garage 5	n.1	mq. 18.48
Garage 6	n.1	mq. 22.12
Garage 7	n.1	mq. 23.22

Le superfici potrebbero subire lievi variazioni in funzione delle tolleranze di cantiere ed eventuali varianti.