
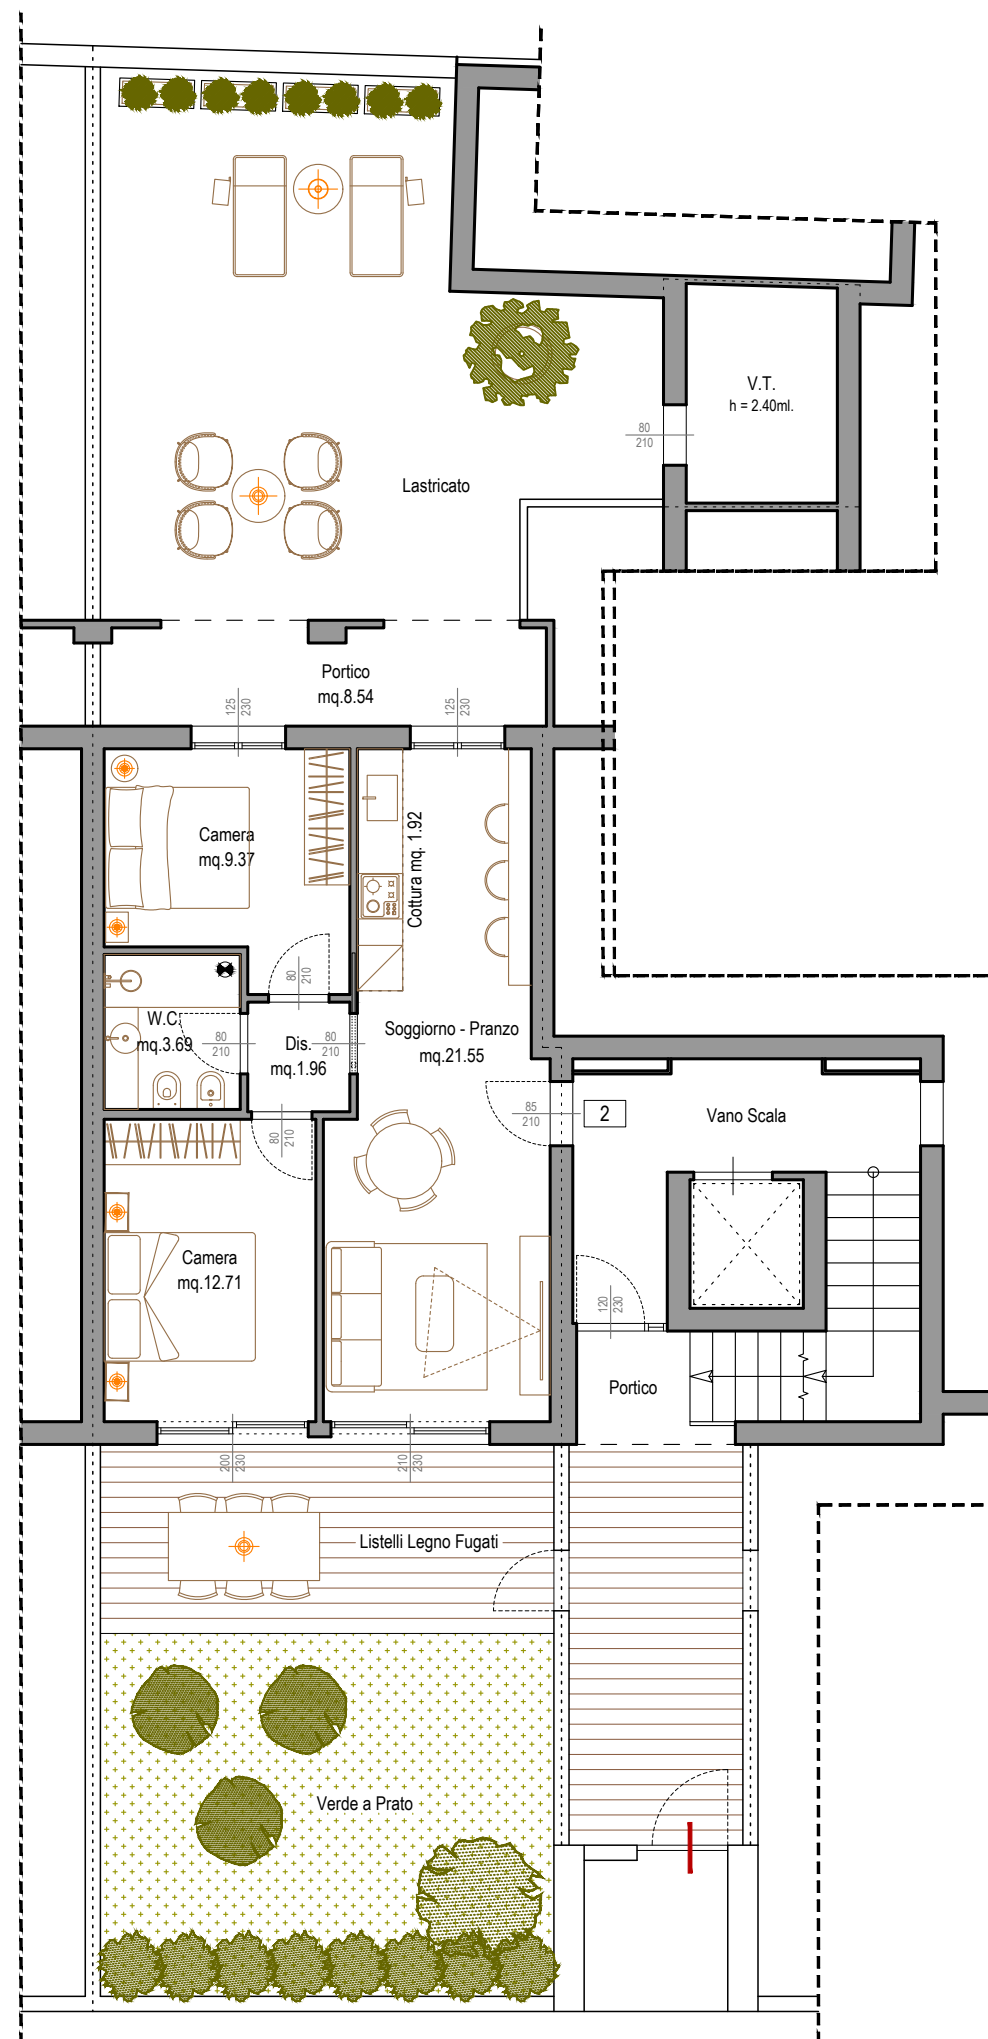


RESIDENZA
GIARDINI del PORTO
 (Viale Ciceruacchio, 10 - RICCIONE)

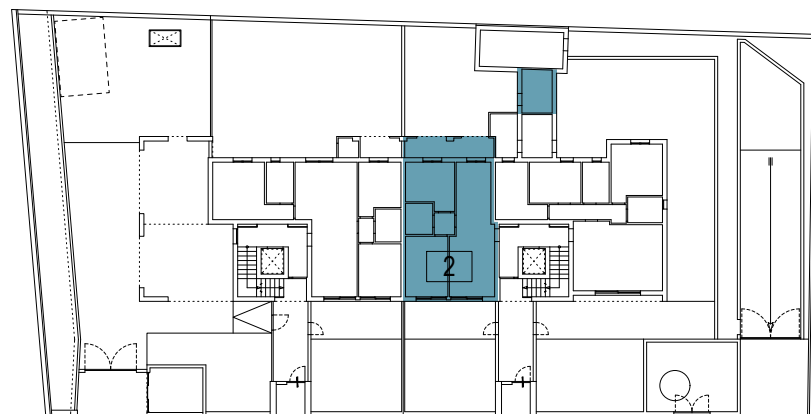

APPARTAMENTO 2	
Appartamento	mq. 57.84
Portico	mq. 8.54
Vano Tecnico	mq. 7.73
Corte Esclusiva	mq. 91.33

Le superfici e le dimensioni costruttive potrebbero subire lievi variazioni in funzione delle tolleranze di cantiere ed eventuali varianti.

PIANO TERRA
 APPARTAMENTI **2**

