


Agenzia delle Entrate
CATASTO FABBRICATI
Ufficio Provinciale di
Rimini

Dichiarazione protocollo n.	del
Comune di Riccione	
Viale Fratelli Ruffini	civ. 11
Identificativi Catastali: Sezione: Foglio: 11 Particella: 614 Subalterno: 47	Compilata da: Protti Edoardo Iscritto all'albo: Geometri Prov. Rimini
	N. 1324

Planimetria
Scheda n. 1 Scala 1:200

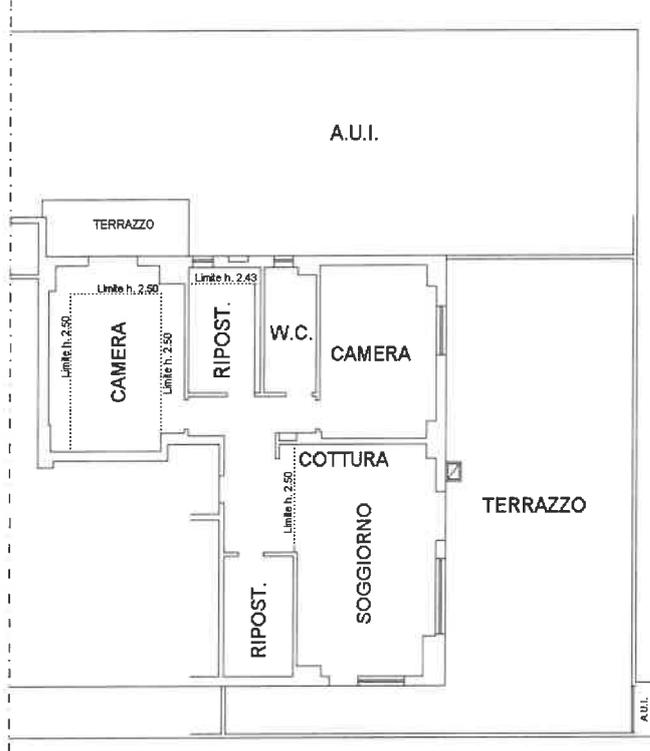

Piano Primo
H. 2.70

