

Agenzia delle Entrate
CATASTO FABBRICATI
Ufficio Provinciale di
Rimini

Dichiarazione protocollo n. _____ del _____

Comune di Misano Adriatico

Via Andrea Doria

civ. 5

Identificativi Catastali:

Sezione:

Foglio: 11

Particella: 2832

Subalterno: 29

Compilata da:

Zangheri Elvis

Iscritto all'albo:
Geometri


Prov. Rimini

N. 1609

Planimetria

Scheda n. 1

Scala 1:200

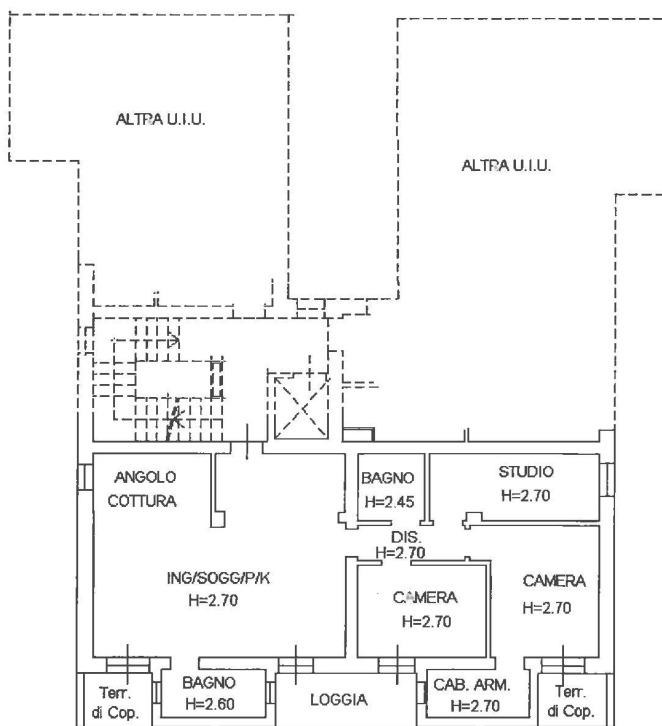

PIANO PRIMO

