
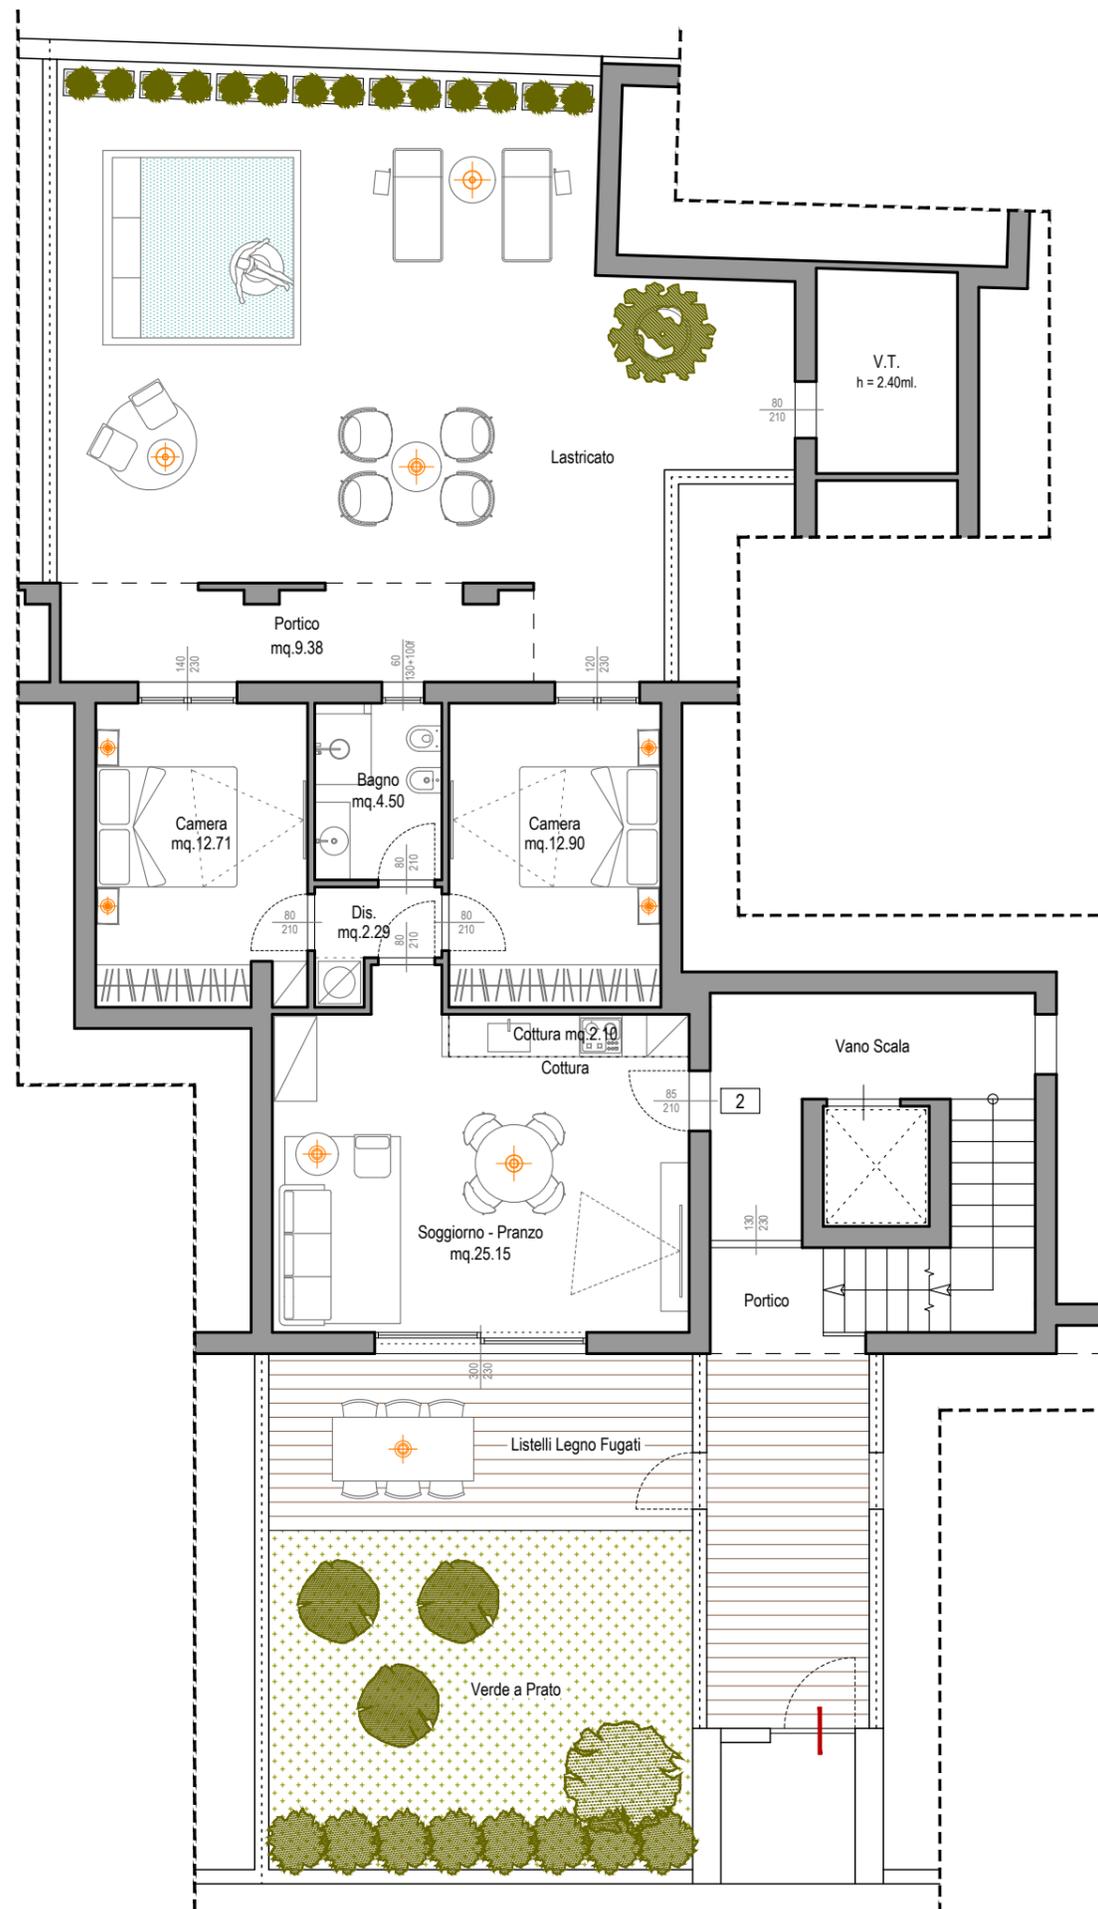


RESIDENZA
GIARDINI del PORTO
 (Viale Ciceruacchio, 10 - RICCIONE)

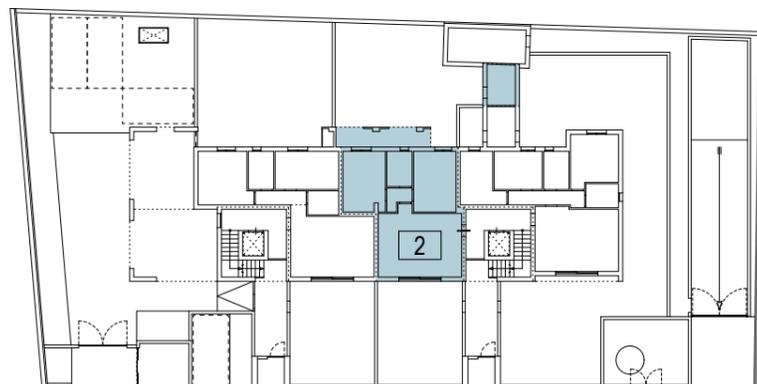

APPARTAMENTO 2	
Appartamento	mq. 69.08
Portico	mq. 9.38
Vano Tecnico	mq. 7.73
Corte Esclusiva	mq. 117.41

Le superfici e le dimensioni costruttive potrebbero subire lievi variazioni in funzione delle tolleranze di cantiere ed eventuali varianti.

PIANO TERRA
 APPARTAMENTI **2**

