
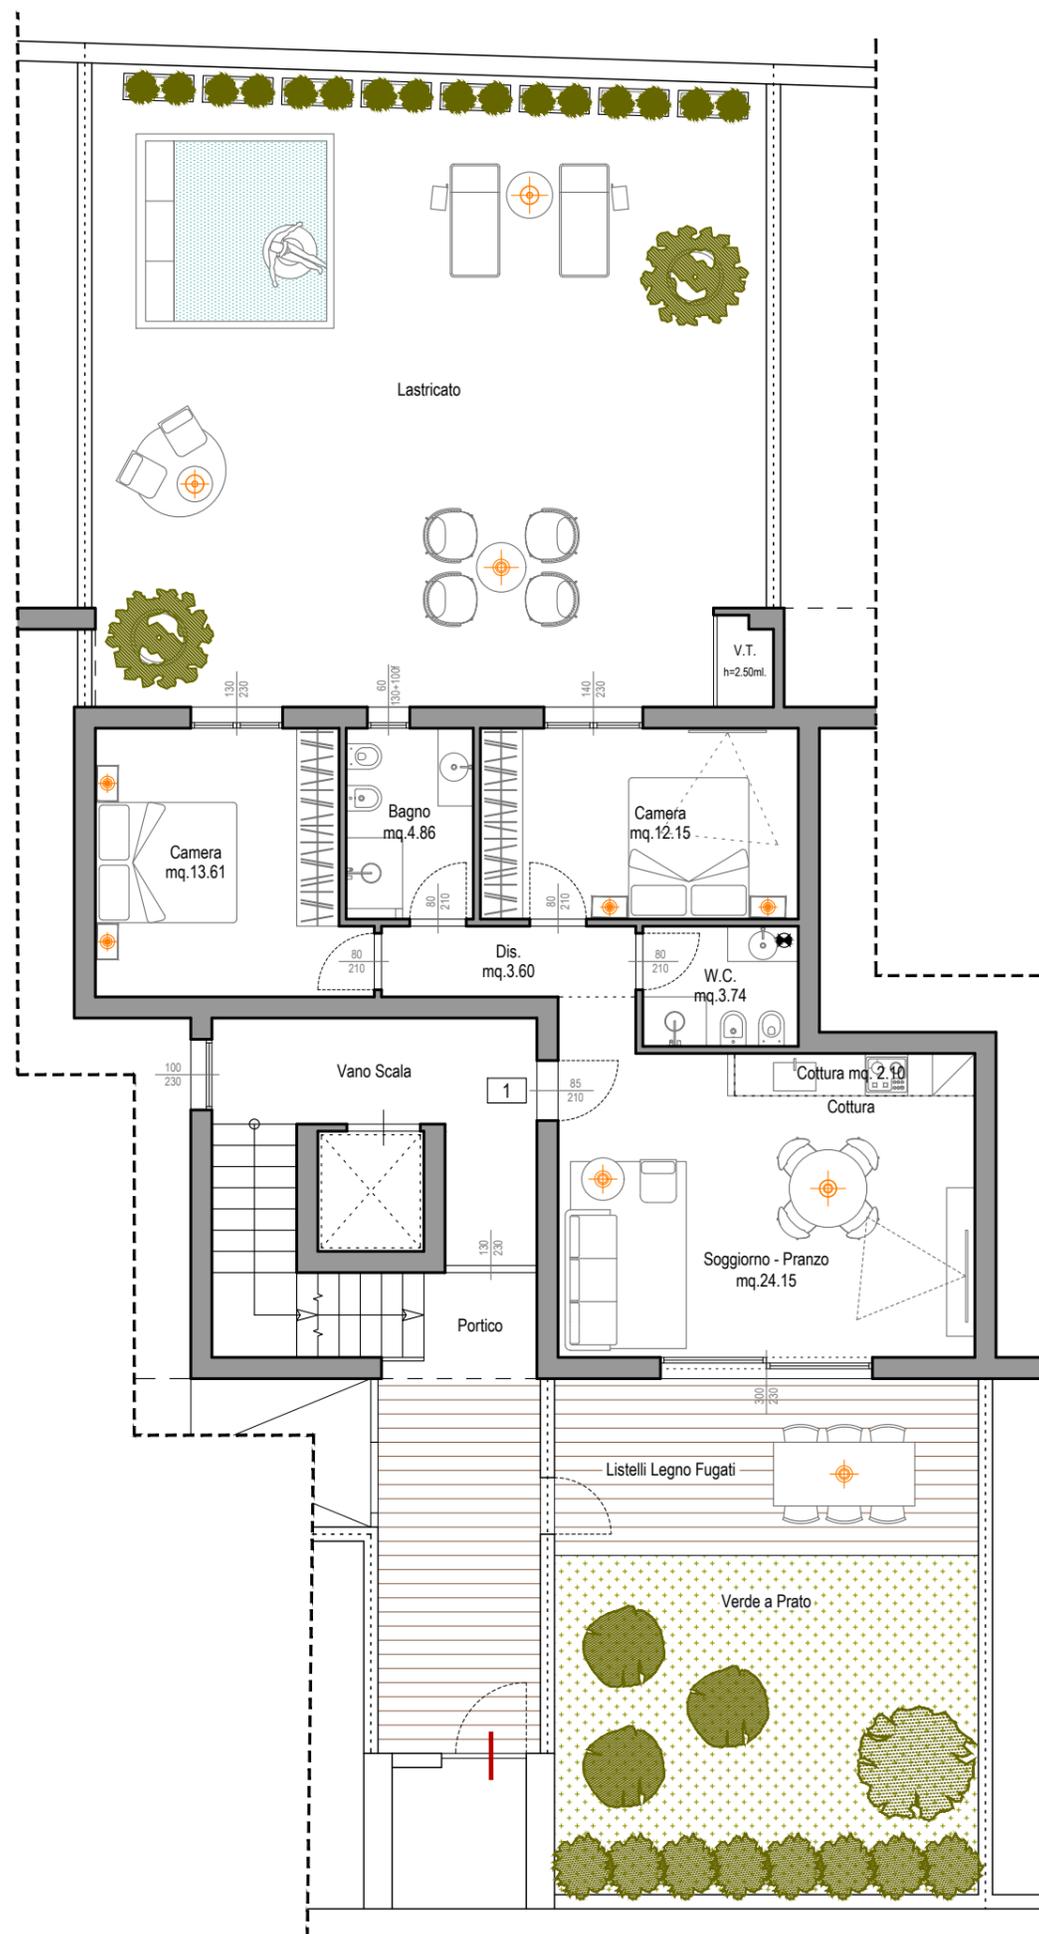


RESIDENZA
GIARDINI del PORTO
 (Viale Ciceruacchio, 10 - RICCIONE)

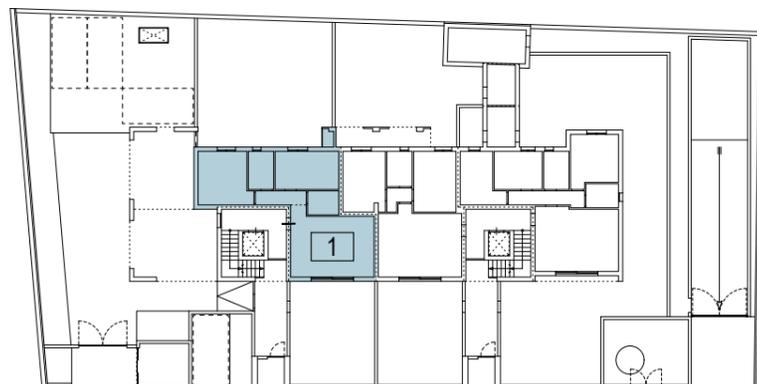

APPARTAMENTO 1	
Appartamento	mq. 75.60
Vano Tecnico	mq. 1.55
Corte Esclusiva	mq. 135.21

Le superfici e le dimensioni costruttive potrebbero subire lievi variazioni in funzione delle tolleranze di cantiere ed eventuali varianti.

PIANO TERRA
 APPARTAMENTI **1**



LEPRI+PARTNERS ARCHITETTI
 LEPRI SIMONCINI DOBORI